




KOKOUSHOTELLI
murikanranta

Kaikki kesellä ei mitään.



Palloiluhalli kokouskäytössä

- 300 hengelle kokouspöydillä
- kiinteä huippulaadukas av-tekniikka
- Wlan-verkko

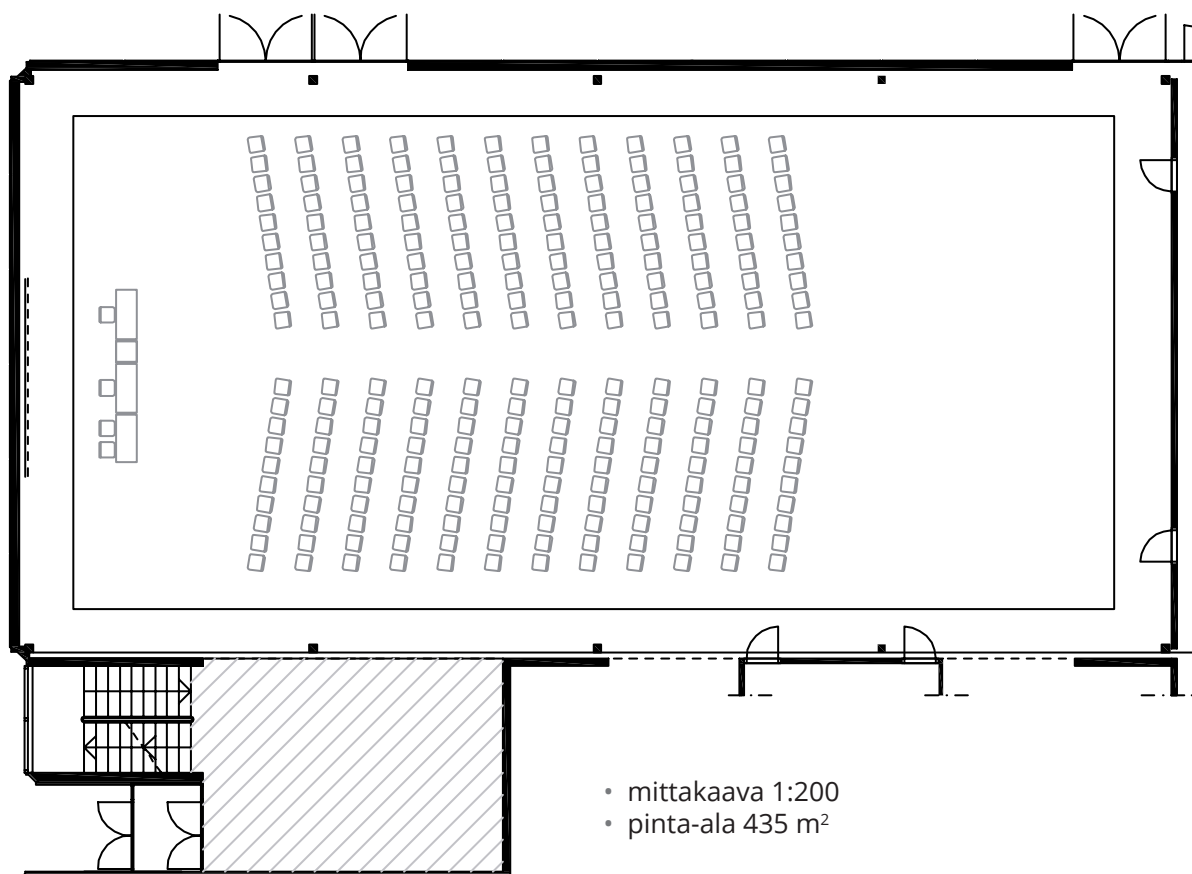

- mittakaava 1:200
- pinta-ala 435 m²