

m


KOKOUSHOTELLI
murikanranta

Kaikki kesellä ei mitään.



Kokoustila 5 Valurauta

- 60-80 hengelle
- voidaan jakaa myös kahdeksi erilliseksi kokoustilaksi
- kokoustila sijaitsee pääaulan välittömässä läheisyydessä
- pöydät ja tuolit helposti siirrettävissä haluttuun muotoon
- monipuolinen av-varustus ja WLAN-verkko

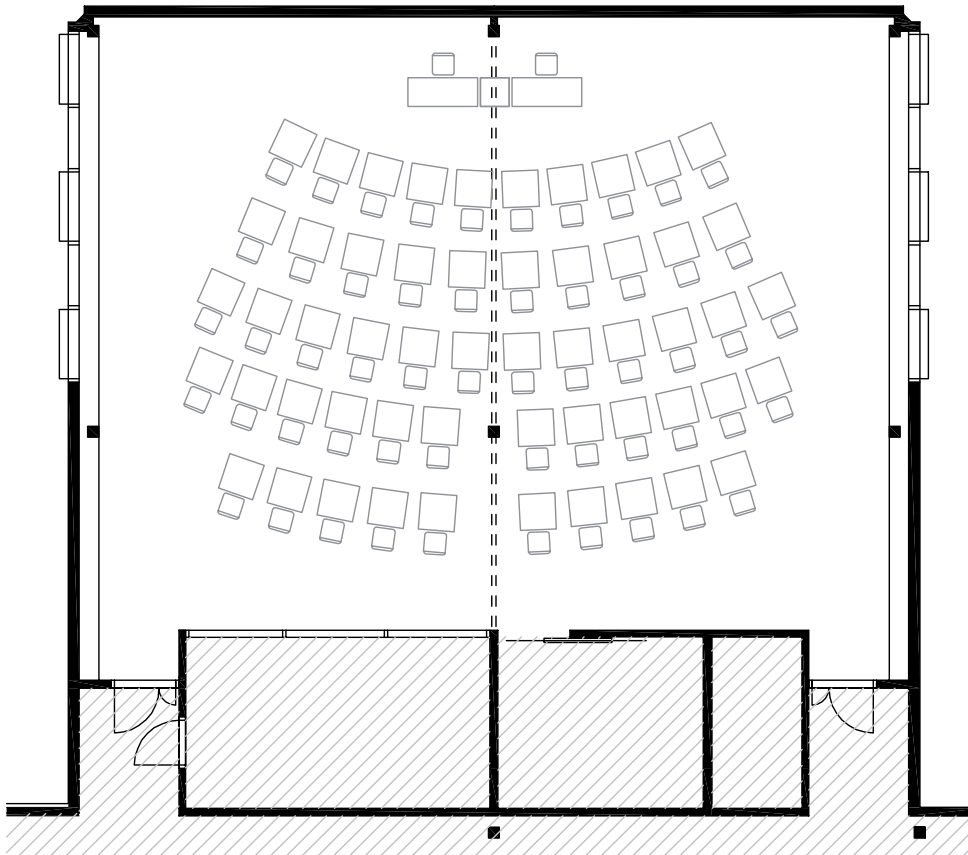

- mittakaava 1:100
- kokoustilan pinta-ala 140 m²